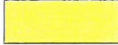


LEGENDA:

SO 101 – Chodník před č.p.263–č.p.150 (Chodník je místní komunikace IV. třídy)

 CHODNÍK – bet. chodníková vibrolis. dlažba šedá 20/10/6cm, povrch standard

 CHODNÍKOVÝ PŘEJEZD  
–bet. chodníková vibrolis. dlažba šedá 20/10/6cm na zesílené konstrukci

 ÚPRAVY PŘÍLEHLÉHO TERÉNU + ZATRAVNĚNÍ

 NOVÉ BETONOVÉ OBRUBNÍKY

 VAROVNÝ PÁS š.40cm  
–"slepecká" betonová dlažba červená, rozm. 20/10/6cm

 CHODNÍK A VJEZD STÁVAJÍCÍ – bet.dlažba 20/10cm

 HRANICE POZEMKŮ KN

SO 102 – Oprava a rozšíření komunikace před č.p.154

 OPRAVA ASFALTOVÉHO POVRCHU KOMUNIKACE

 ROZŠÍŘENÍ KOMUNIKACE – CELÁ KONSTRUKCE

 ÚPRAVY PŘÍLEHLÉHO TERÉNU + ZATRAVNĚNÍ

SO 401 – Prodloužení veřejného osvětlení

 KABEL VO – HLOUBKA ULOŽENÍ 0,6m  
– ULOŽENO V CHRÁNIČCE KOPOFLEX DN 50mm


 SVÍTIDLO VO

736110

**MĚSTSKÝ ÚŘAD**  
**TÁBOR**  
- 107 -



Vypracoval: ING. JIRÍ LAGNER, SOBĚSLAV, NA OHRADĚ 441/II, IČO: 10326227				
Kraj : JIHOČESKÝ	Místo : ŽELEČ	Investor : OBEC ŽELEČ		
Akce : ŽELEČ – CHODNÍK SMĚR HLAVATCE SO 101 – Chodník před č.p.263–č.p.150 SO 102 – Oprava a rozšíření komunikace před č.p.154 SO 401 – Prodloužení veřejného osvětlení			Vyhotovení :  <b>4</b>	
Výkres :  SITUACE KATASTRÁLNÍ + DIO				
Datum: 01/2024	Stupeň: DSP	Měřítko: 1: 500	Form. A4: 4	Č. výkresu: C2.

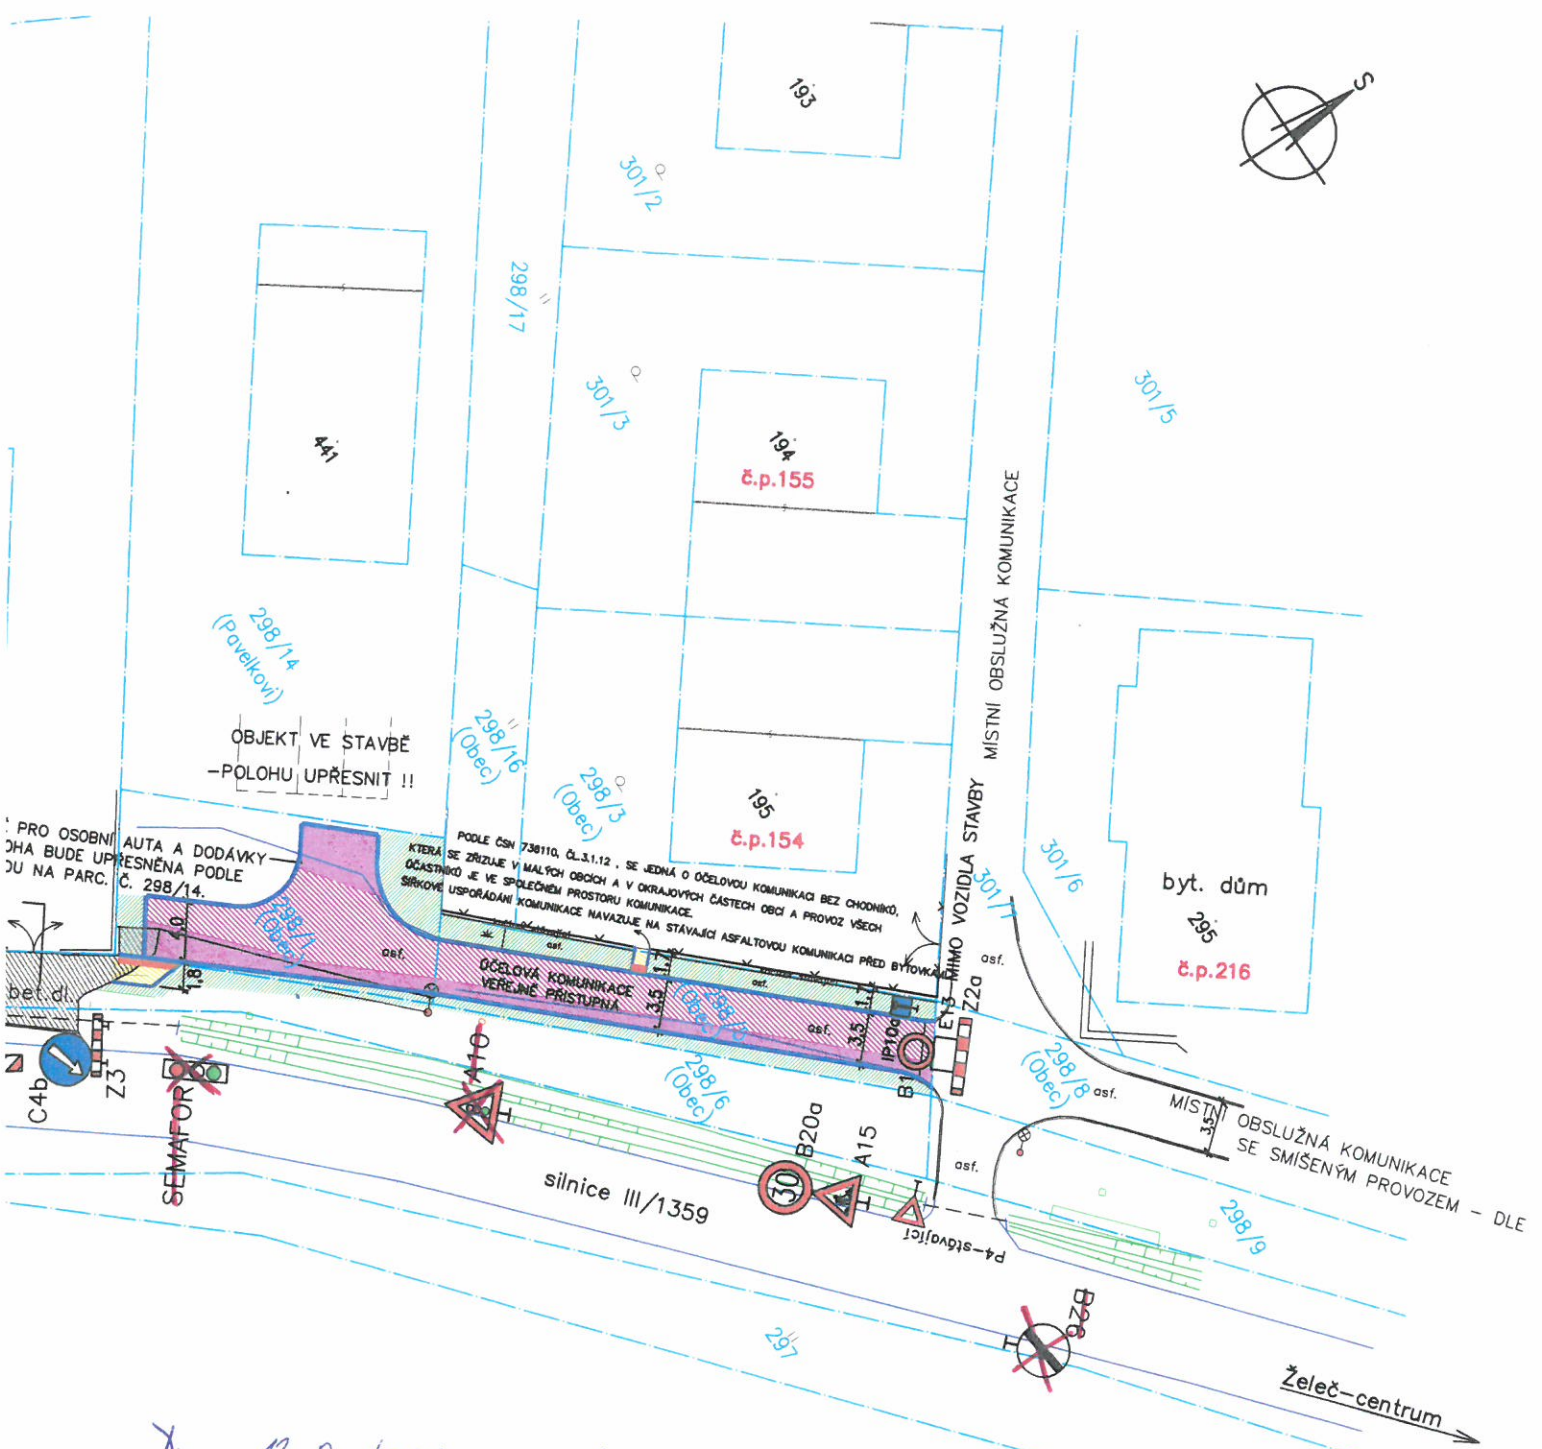


Dne 13.8.2024; č.j.: 62PC-107036-2/CJ-2024-020POG



14-08-2024 SOUHLASÍME DLE SUS DLE 19151/2024

oprava a údržba silnic Jihočeského kraje, p.o.  
závod TÁBOR  
Vožická 2107 • 390 41 Tábor  
IČO: 000 71 641

**MĚSTSKÝ ÚŘAD  
TÁBOR  
- 107 -**

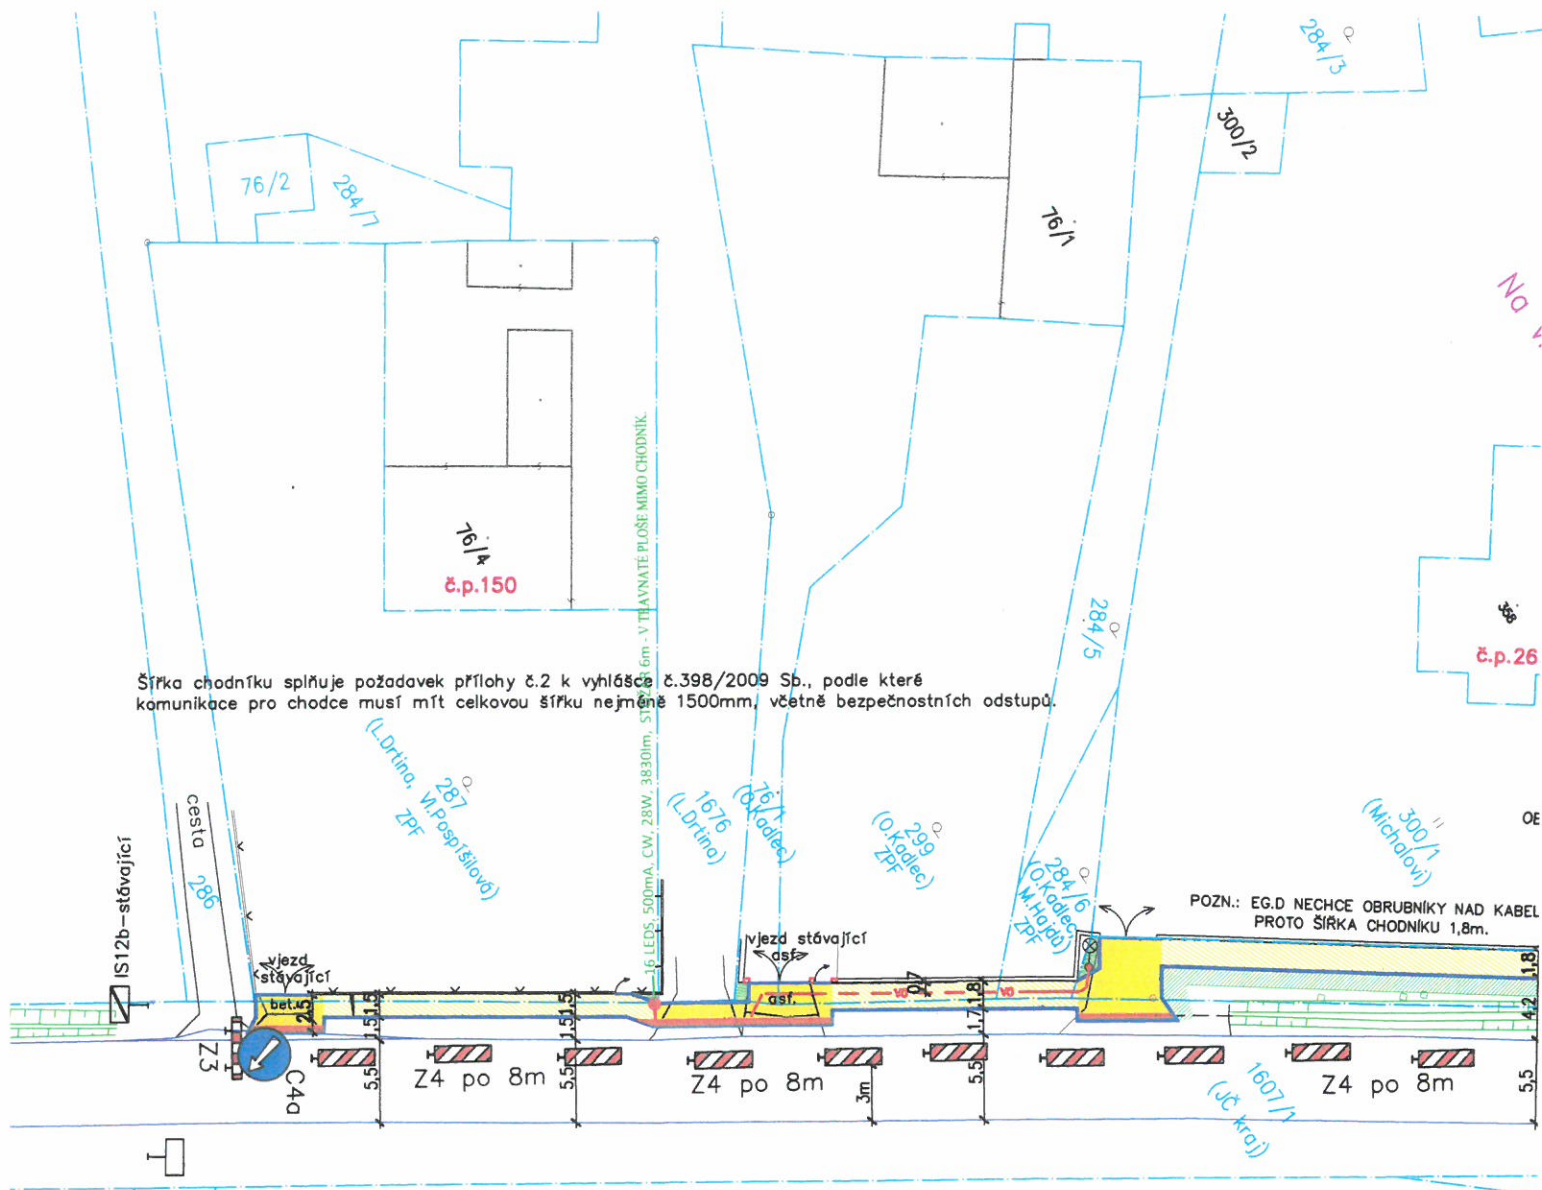


Šířka chodníku splňuje požadavek přílohy č.2 k vyhlášce č.398/2009 Sb., podle které komunikace pro chodce musí mít celkovou šířku nejméně 1500mm, včetně bezpečnostních odstupů.

POZN.: EG.D NECHCE OBRUBNÍKY NAD KABEL PROTO ŠÍŘKA CHODNÍKU 1,8m.

POZNÁMKY :  
 PŘECHODNÉ DOPRAVNÍ ZNAČENÍ BUDE UPRAVOVÁNO DLE  
 POSTUPU VÝSTAVBY. DOPRAVNÍ ZNAČKY BUDOU REFLEXNÍ.  
 INVESTOR PŘEDEM UPOZORNÍ VLASTNÍKY SOUSEDNÍCH POZEMKŮ  
 NA DOPRAVNÍ OMEZENÍ A TERMÍNY TĚCHTO OMEZENÍ.

**MĚSTSKÝ ÚŘAD  
 TÁBOR**  
 - 107 -

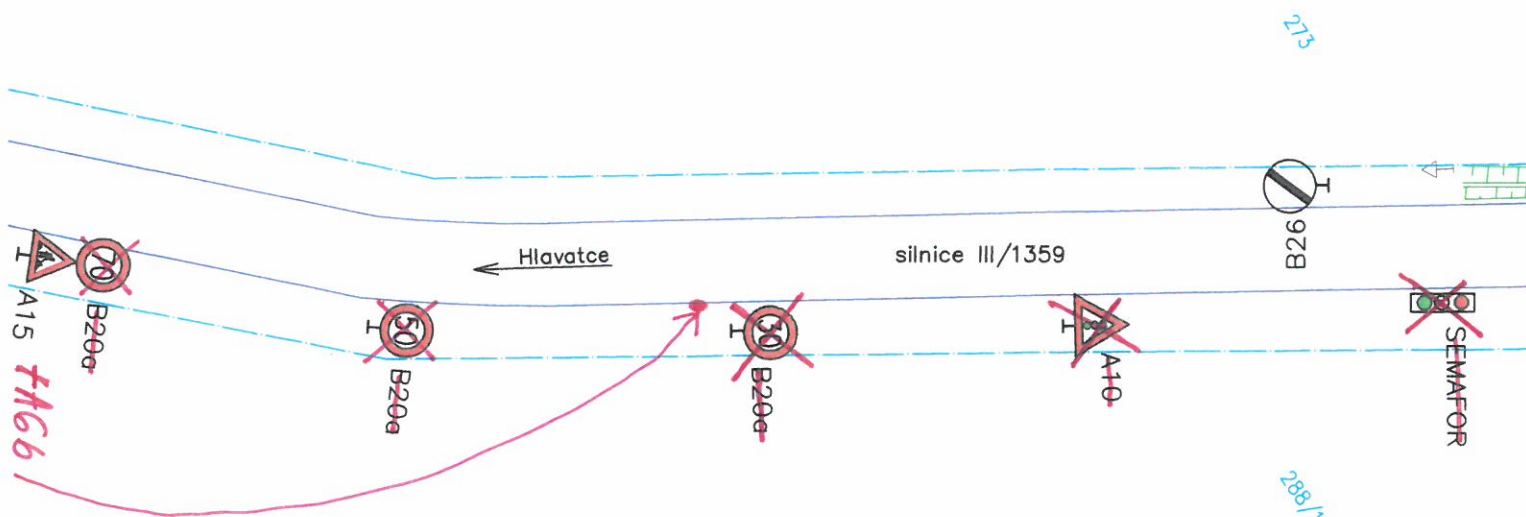

MĚSTSKÝ ÚŘAD  
TÁBOR  
- 107 -

fh66