


# Vzorový byt 1+kk

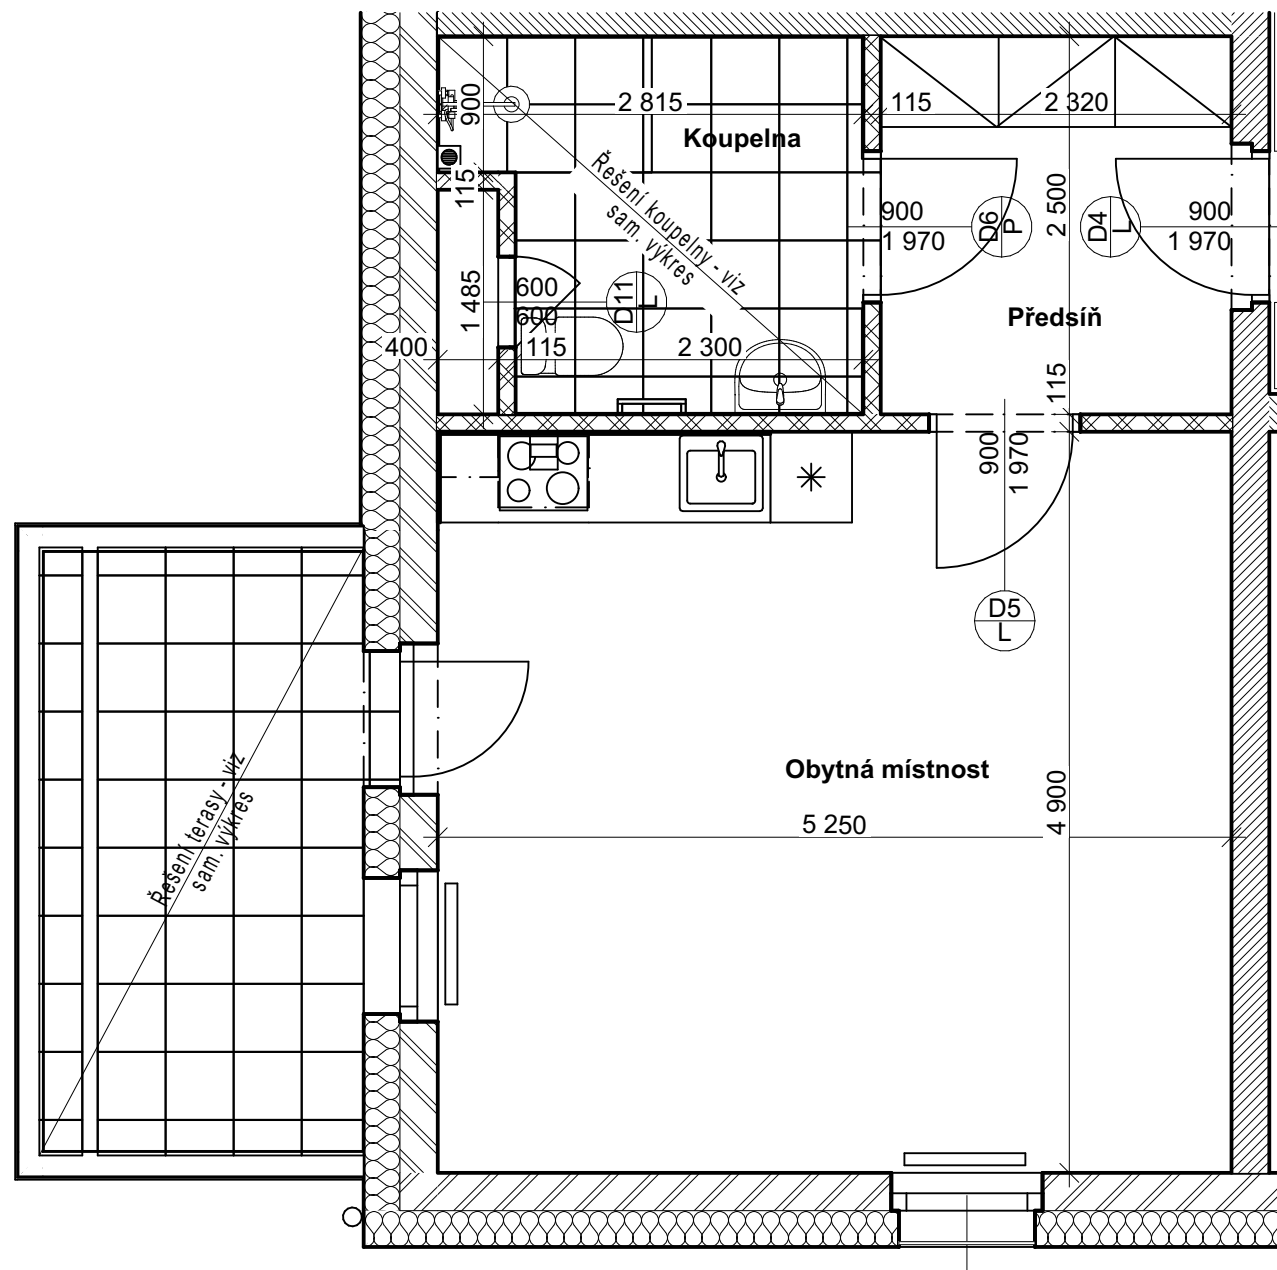

## LEGENDA



Podlahová krytina, přírodní dřevité linoleum tl. 2,0mm, barva béžová - jemná mramorová struktura  
krytina bude vytažena do výšky 80mm na stěnu


Stěny a stropy - štuková omítka + malba v bílém odstínu



Vnitřní dveře - viz sam. výkres

Byt .č. 1.01, 1.07  
2.01, 2.07  
3.01, 3.07

REPRODUKCE TÉTO DOKUMENTACE NEBO JEJÍCH ČÁSTÍ BEZ PÍSEMNÉHO SOUHLASU fy P-atelier JH s.r.o. JE ZAKÁZÁNA!

Zodp. projektant:	Petr Vlášek	Navrhl:	Petr Vlášek
Kontroloval:	Ing. Ondřej Peckert	Vypracoval:	Ing. Michal Těšínský
Místo:	k.ú. Želeč u Tábora	Obec:	Želeč
Investor:	Obec Želeč, Želeč 26, 391 74 Želeč		
Stavba:	<b>Bytový dům s pečovatelskými byty v obci Želeč - vestavěný interiér</b>		
Oddíl:	A. Byty A.1 Stavební řešení		
Obsah výkresu:	Vzorový byt 1+kk		
			
VŠECHNA PRÁVA VYHRÁZENA			
Kooperace:			
Stupeň PD: --			
Datum: 10/2020		Formát:	
Čís.zak.: J-24/18		Čís.arch.: J-24/18	
Měřítko: 1:50		Č. výkresu: 02	