



Obytná lokalita - Želeč

SITUACE DIO - SCHÉMA

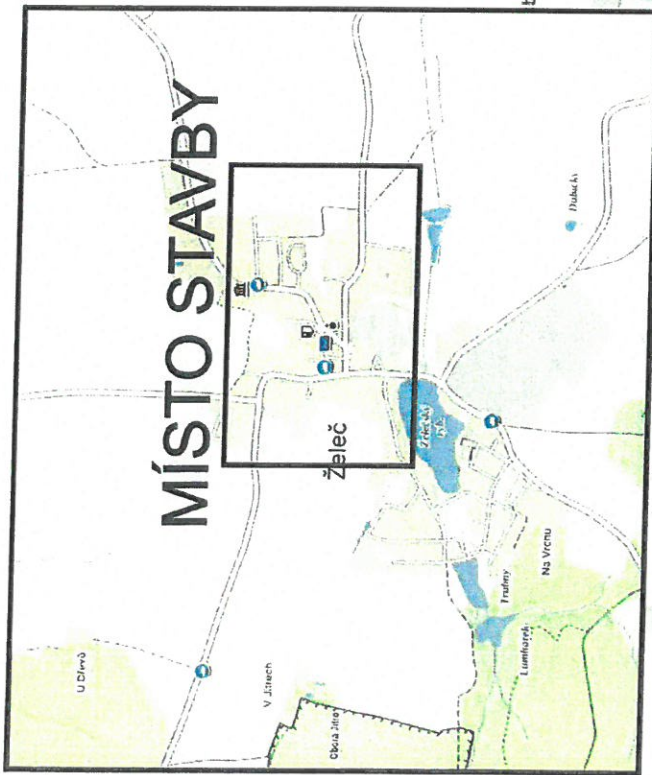


MÍSTO STAVBY

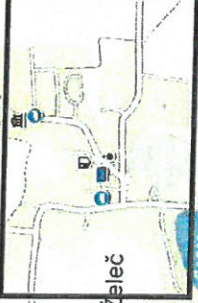

LEGENDA ZNAČEK

Uzavřený úsek █

MĚSTSKÝ ÚŘAD
TÁBOR
Boubas

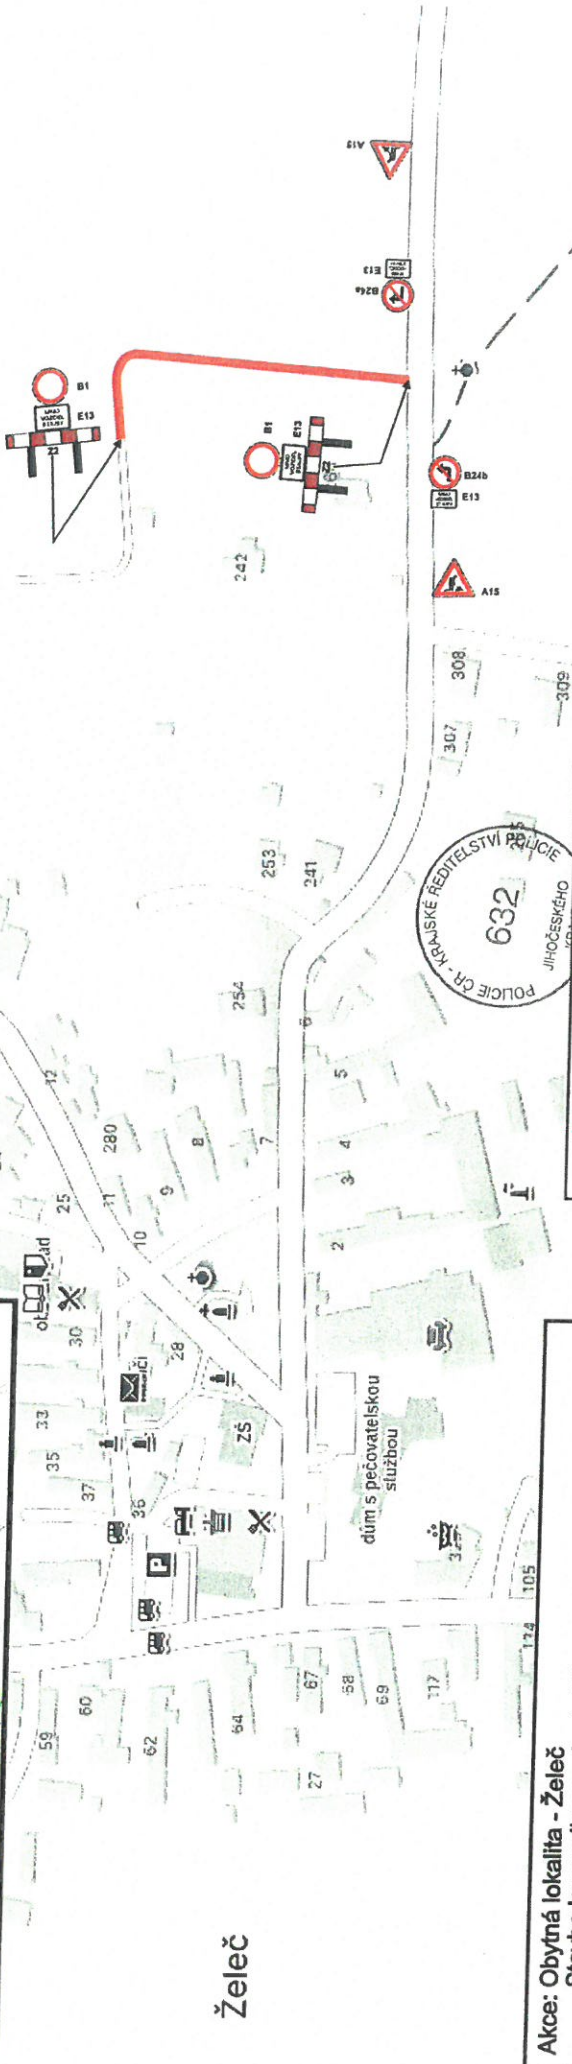

Akce: Obytná lokalita - Želeč
Stavba komunikace, chodníků, parkovacích ploch, vodovodu, kanalizace a veřejného osvětlení.
Uzavírka MK.
Dopravní značení, které bude v rozporu s přechodnou úpravou provozu, bude zneplatněno.
Termín realizace: 29.9.2025 - 29.9.2026

13. 9. 2025
K.R.P.C. - 112063 - 2/13 - 2025 - 020806
BAJ

Dopravně inženýrské opatření Jan Neděmál - JANEV Chyňovská 852 391 11 Planá nad Lubem	
Akce: Obytná lokalita - Želeč	Objednatel:
Priloha:	Vypracoval: Jakub Macák
	Datum: 09/2025