


# DIO - PROVOZ VEDEN PO PROVIZORNÍ KOMUNIKACI

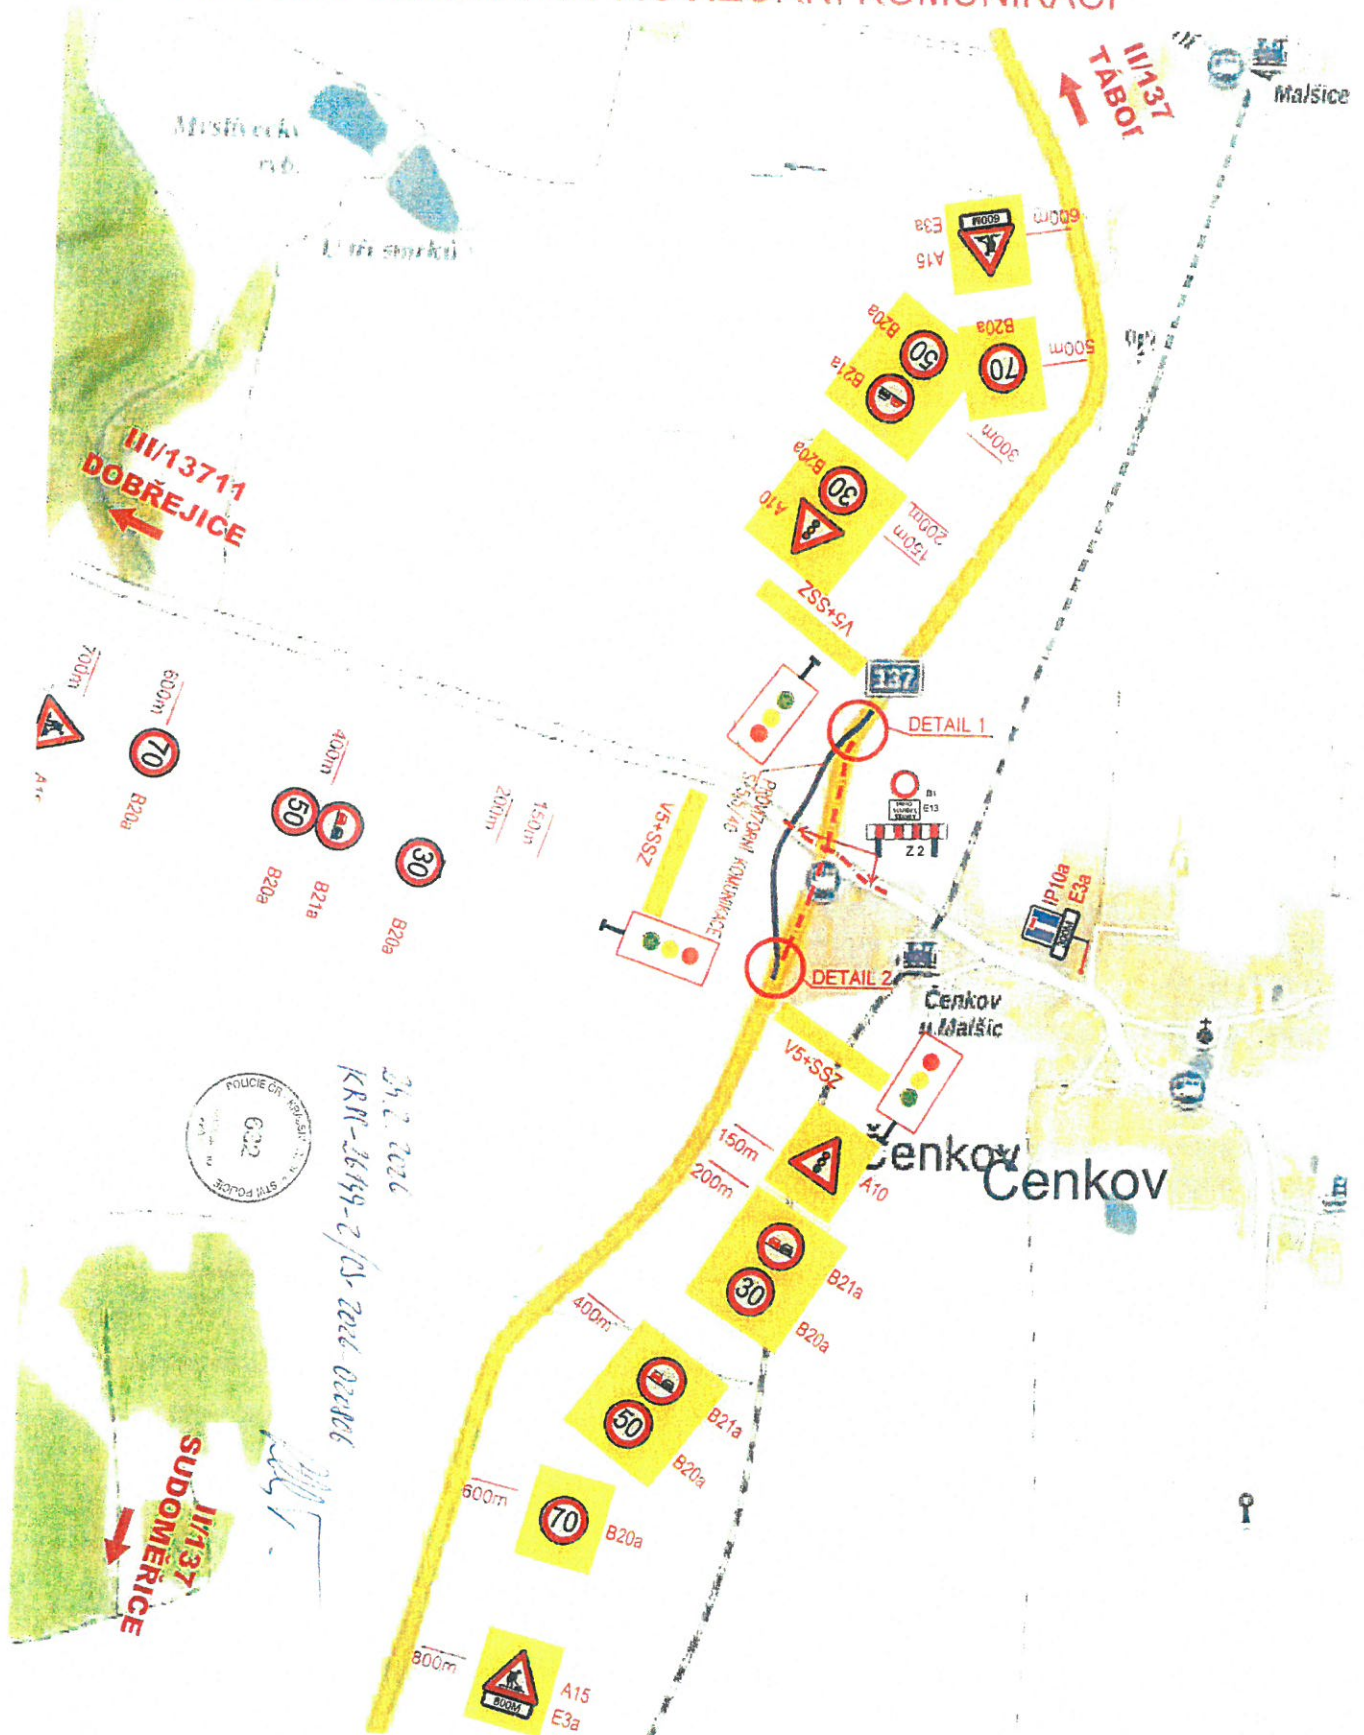


MĚSTSKÝ ÚŘAD  
TÁBOR





# ZNAČENÍ PO CELOU DOBU OMEZENÍ NA II/137 ČENKOV U MALŠIC


Sudoměřice  
u Bechyně

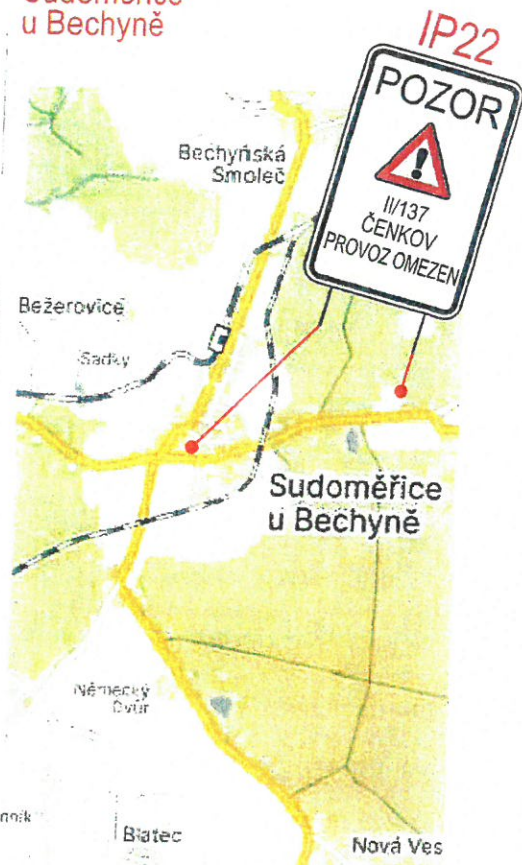


24.2.2016  
KRP-2014-2 / 0-2016-00006



Tábor - nám. F. Křížáka

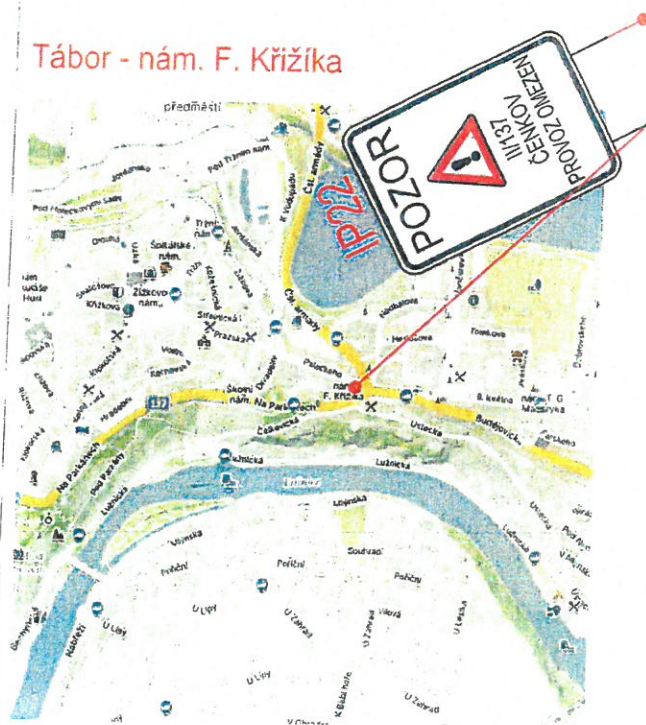

MĚSTSKÝ ÚŘAD  
TÁBOR

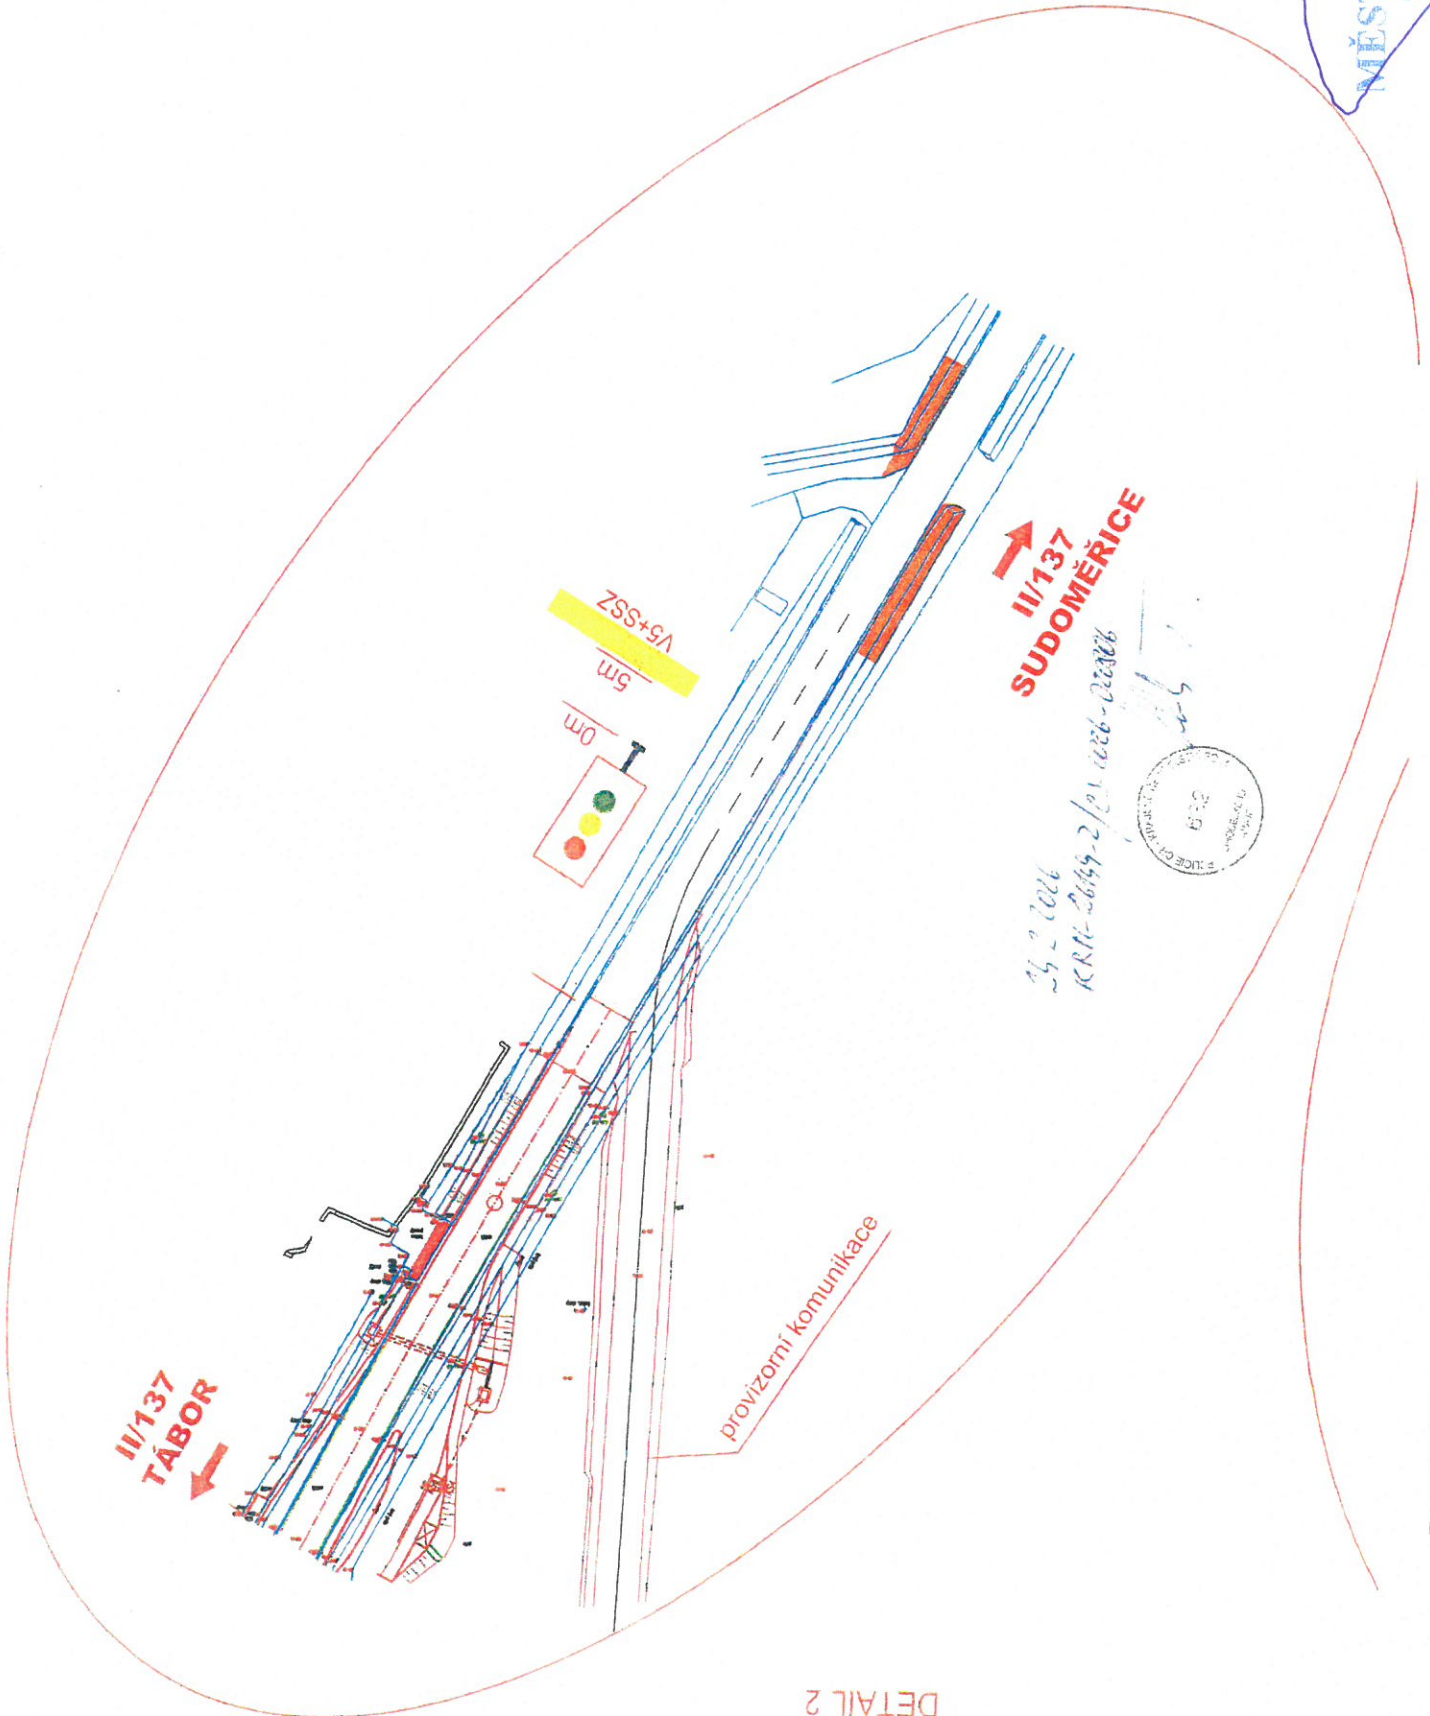

DETAIL 2

II/137  
SUDOMĚŘICE

II/137  
TÁBOR


provizorní komunikace

VS+SZ  
5m  
0m

23.2.2026  
KRN-2649-2/21.02.2026



DETAIL 1

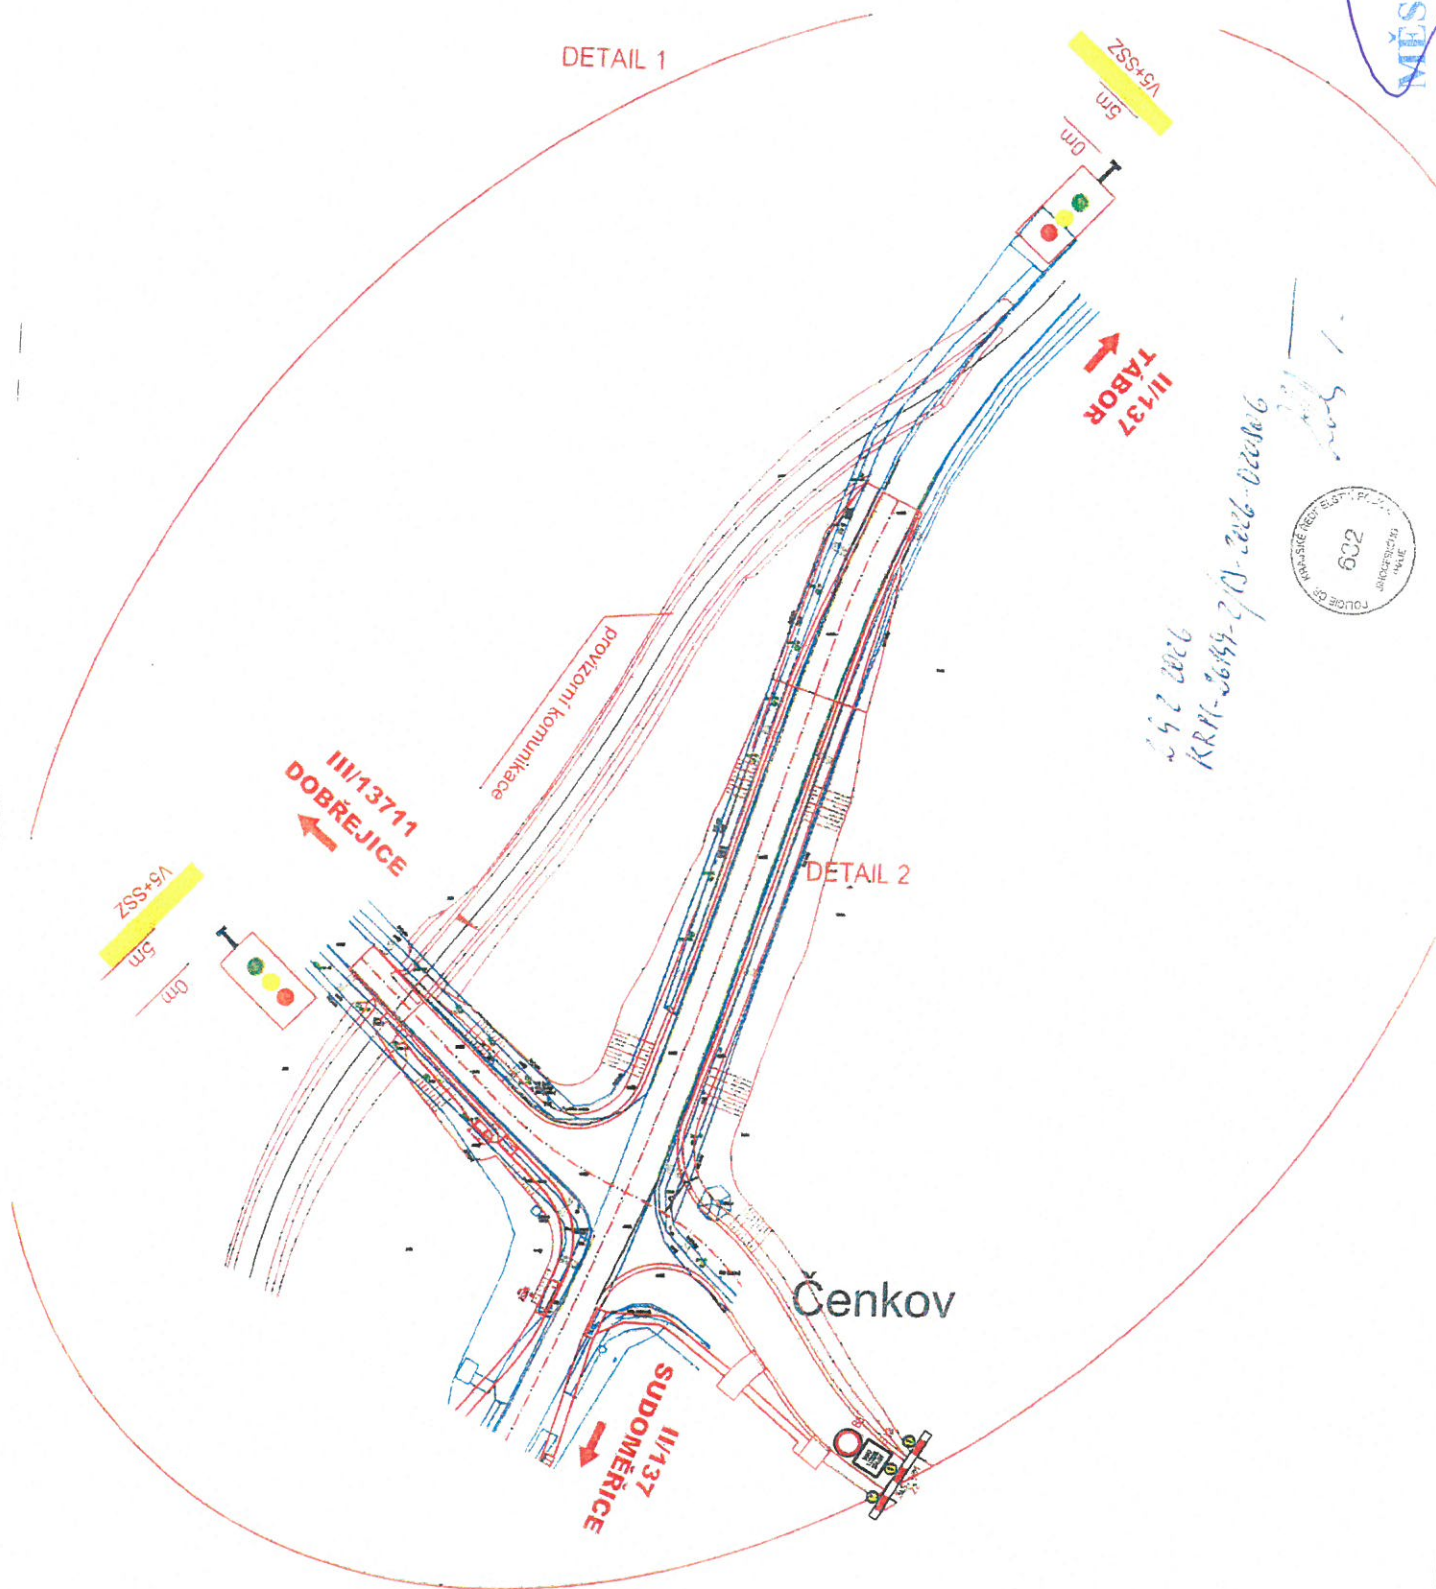

24.2.2016  
KRM-2644-2/1-2016-00006

