








Footfest 2026

SITUACE DIO - SCHÉMA 1/2

LEGENDA ZNAČEK

-  Festival FOOTFEST 2026
-  Parkoviště - BACKSTAGE 1
-  Parkoviště - BACKSTAGE 2
-  Parkoviště - veřejnost 2
-  Parkoviště - veřejnost 3
-  Parkoviště - veřejnost 4

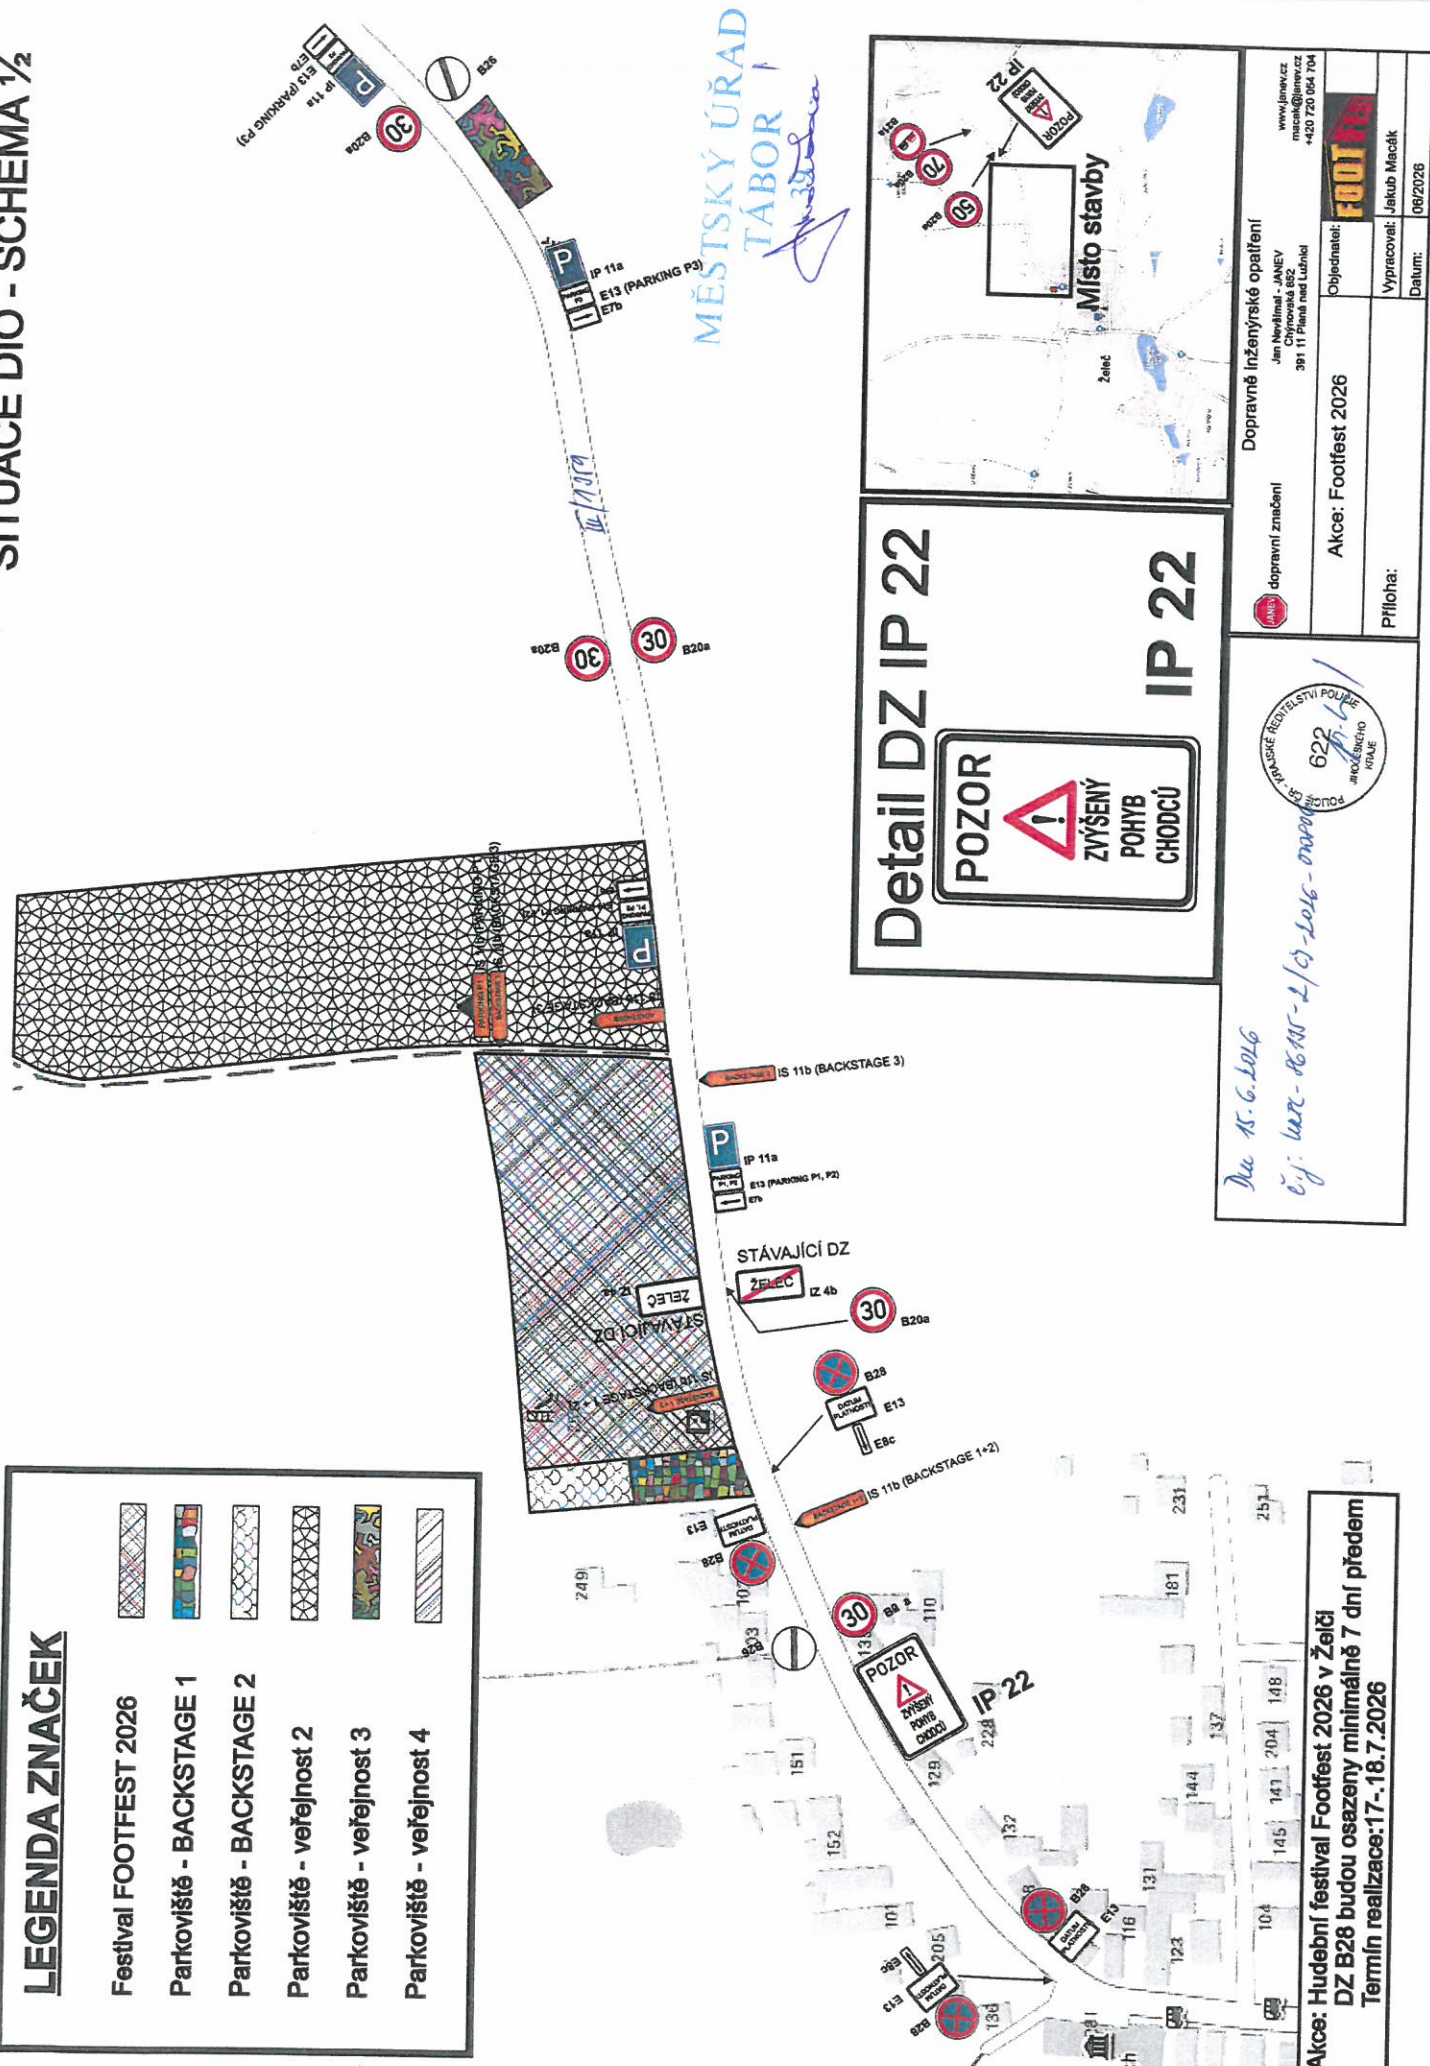


MĚSTSKÝ ÚŘAD
TABOR
Jan Macák

Detail DZ IP 22



IP 22

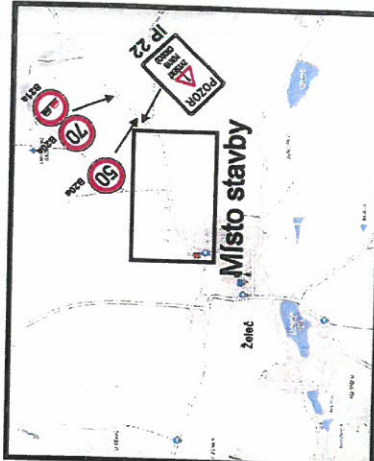

Dne 15. 6. 2026
č.j. 622-16/MS-2/19-2016-00000

POZOR
ZVYŠENÝ
POHYB
CHODCŮ

622
POLICE ČR
JANŮSKÉ ŘEČTELSTVÍ POLICE
JANŮSKÉHO
ROJALÉ

Dopravně inženýrské opatření	
Jim Nevelmal - JANEV Chýnovská 682 391 11 Píseň nad Lužnicí	
www.jinev.cz macak@jinev.cz +420 720 054 704	
Dopravní značení	Objednatel: FOOT FES
Akce: Footfest 2026	Vypracoval: Jakub Macák
Příloha:	Datum: 06/2026


Akce: Hudební festival Footfest 2026 v Želči
DZ B28 budou osazeny minimálně 7 dní předem
Termín realizace: 17.-18.7.2026

Footfest 2026

SITUACE DIO - SCHÉMA 2/2

LEGENDA ZNAČEK

- Festival FOOTFEST 2026
- Parkoviště - BACKSTAGE 1
- Parkoviště - BACKSTAGE 2
- Parkoviště - veřejnost 2
- Parkoviště - veřejnost 3
- Parkoviště - veřejnost 4

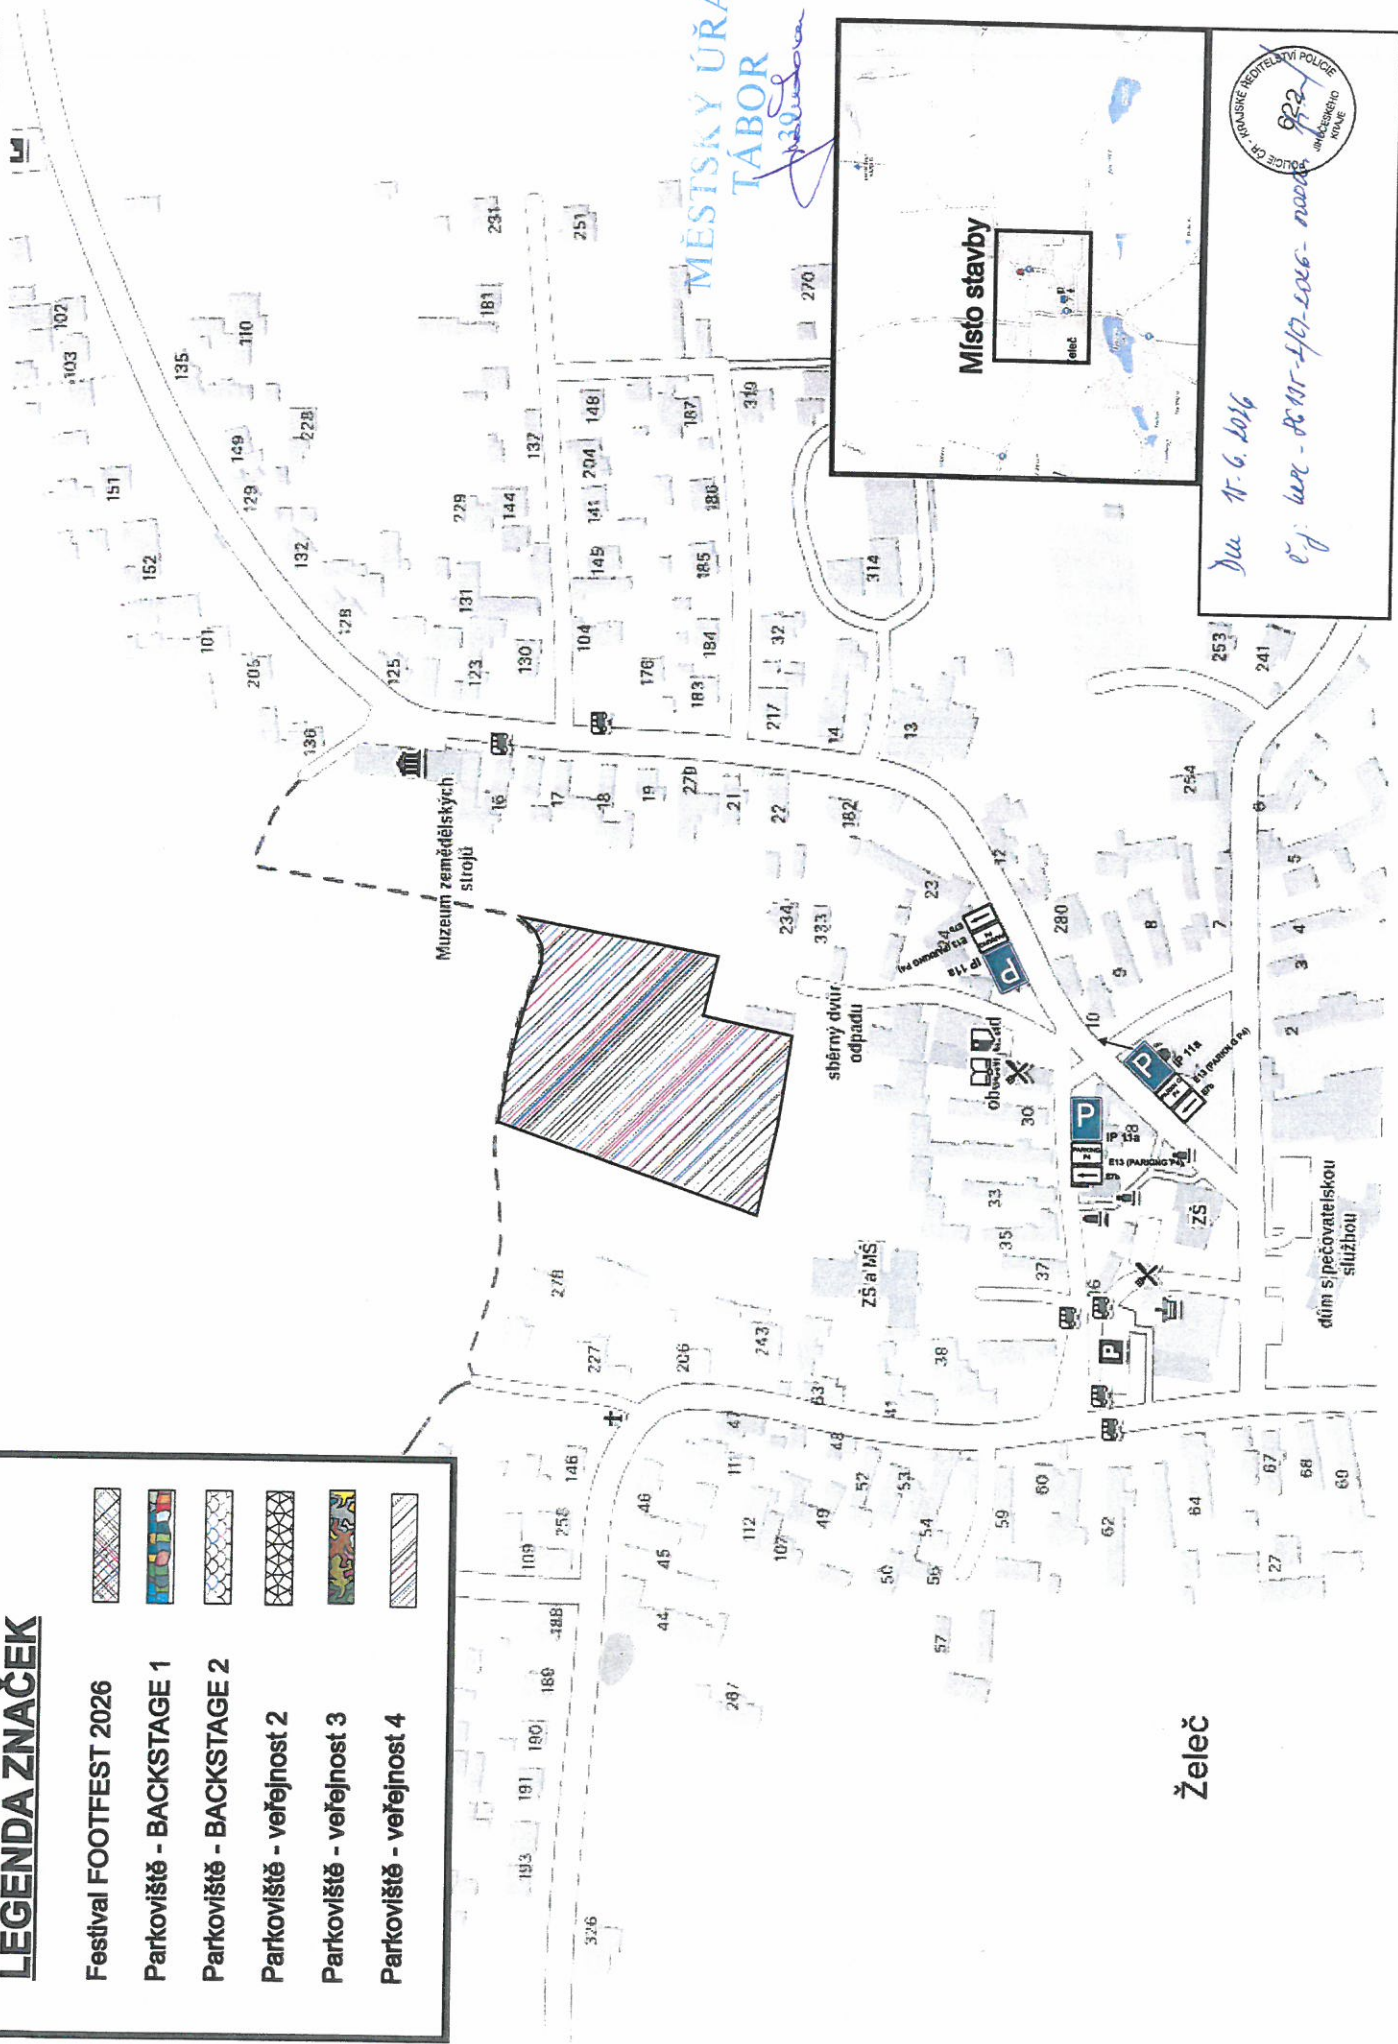

Želeč

