
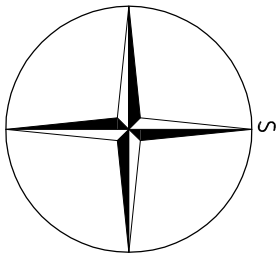


# Hlavní výkres - koncepce veřejné infrastruktury - výřez Bezděčín

## 1 : 5 000

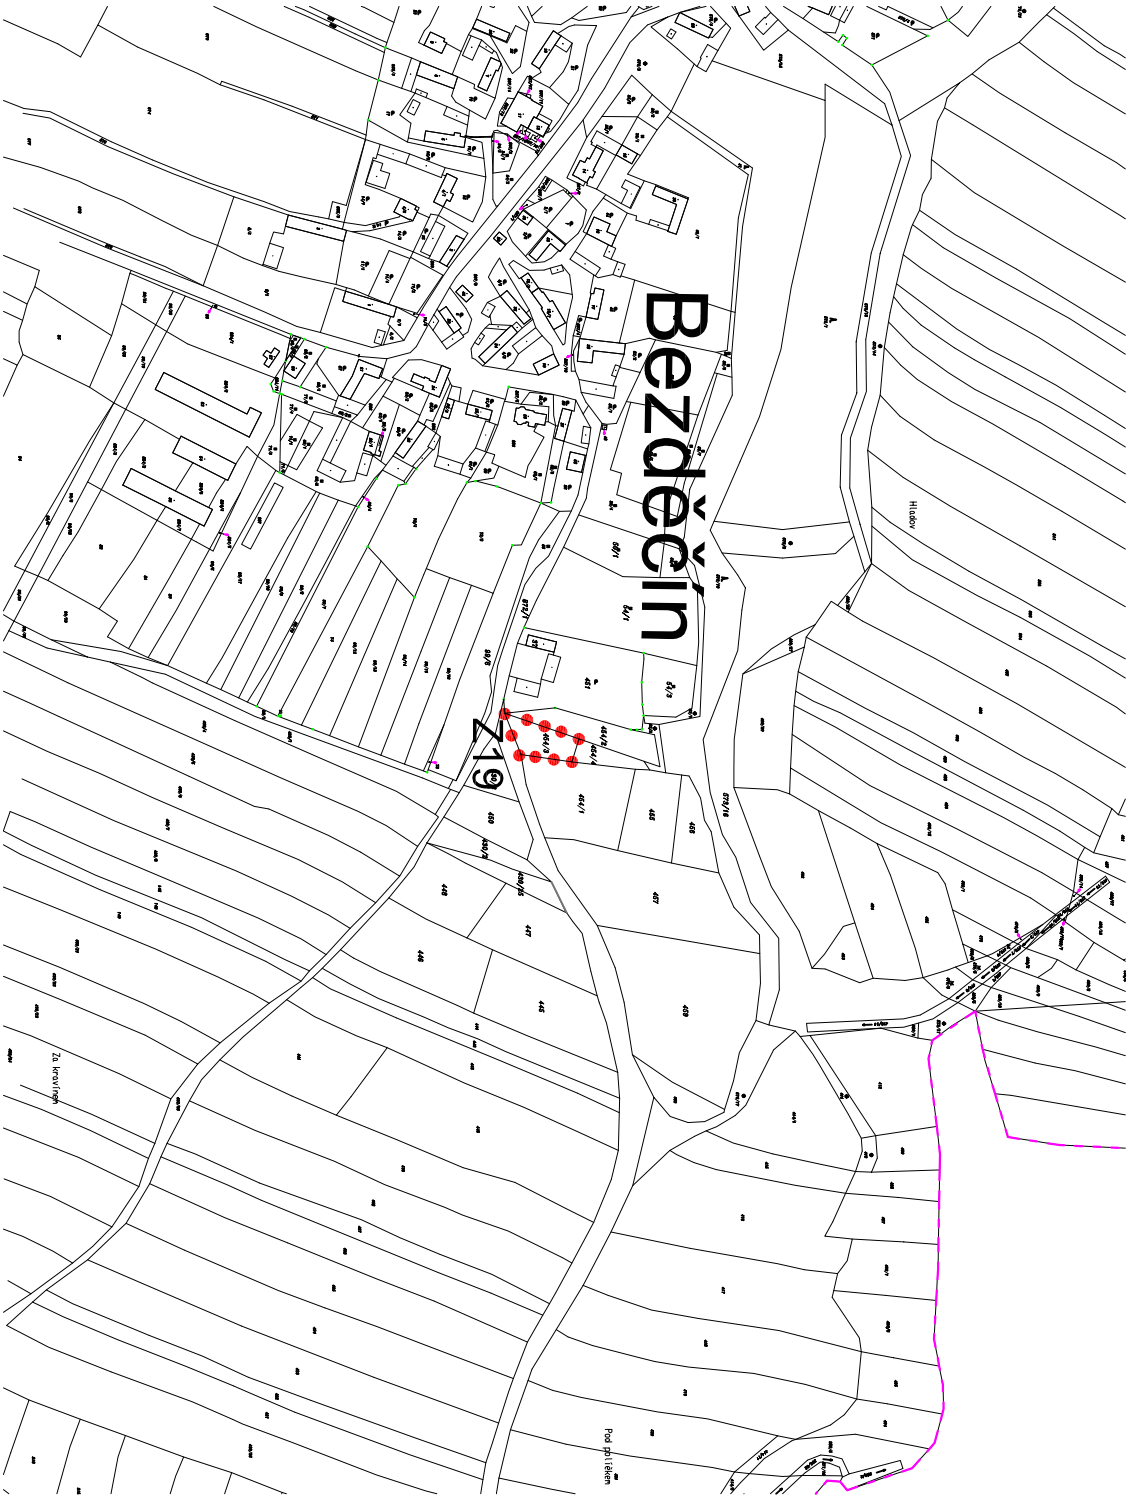

### LEGENDA

- hranice katastrálního území
- Z19** hranice řešeného území

### ZÁZNAM O ÚČINNOSTI

DATUM VYDÁNÍ ZMĚNY ÚZEMNÍHO PLÁNU:	DATUM NABYTÍ ÚČINNOSTI:	ČÍSLO JEDNACI:
31. 10. 2012	15. 11. 2012	S-META 21951/2011
VYDÁVÁ: Zastupitelstvo obce Želeč		
POŘIZOVATEL: MěÚ Tábor, Odbor územního rozvoje		
OPRAVNĚNÁ OSOBA POŘIZOVATELE: Ing. Vlastimil Křemen, vedoucí odboru územního rozvoje		
ZPRACOVATEL: INVENTE, s.r.o., Žerotínova 483/1, 370 04 České Budějovice 4		

### ZMĚNA Č. 1 ÚP ŽELEČ

#### OBSAH

## HLAVNÍ VÝKRES - KONCEPCE VEŘEJNÉ INFRASTRUKTURY - VÝŘEZ BEZDĚČÍN

VEDOUcí PROJEKTANT	ZODPOVĚDNÝ PROJEKTANT		KRESLIL
ING. ARCH. V. JANKOVEC	ING. MGR. AKAD. ARCH. L. VONÁŠEK		ING. L. HOFMANOVÁ
DATUM	MĚŘITKO	STUPEŇ	VÝKRES Č.
říjen 2012	1 : 5000	NÁVRH	B. 3. b