


Hlavní výkres - ÚSES - "Pod Lešem"

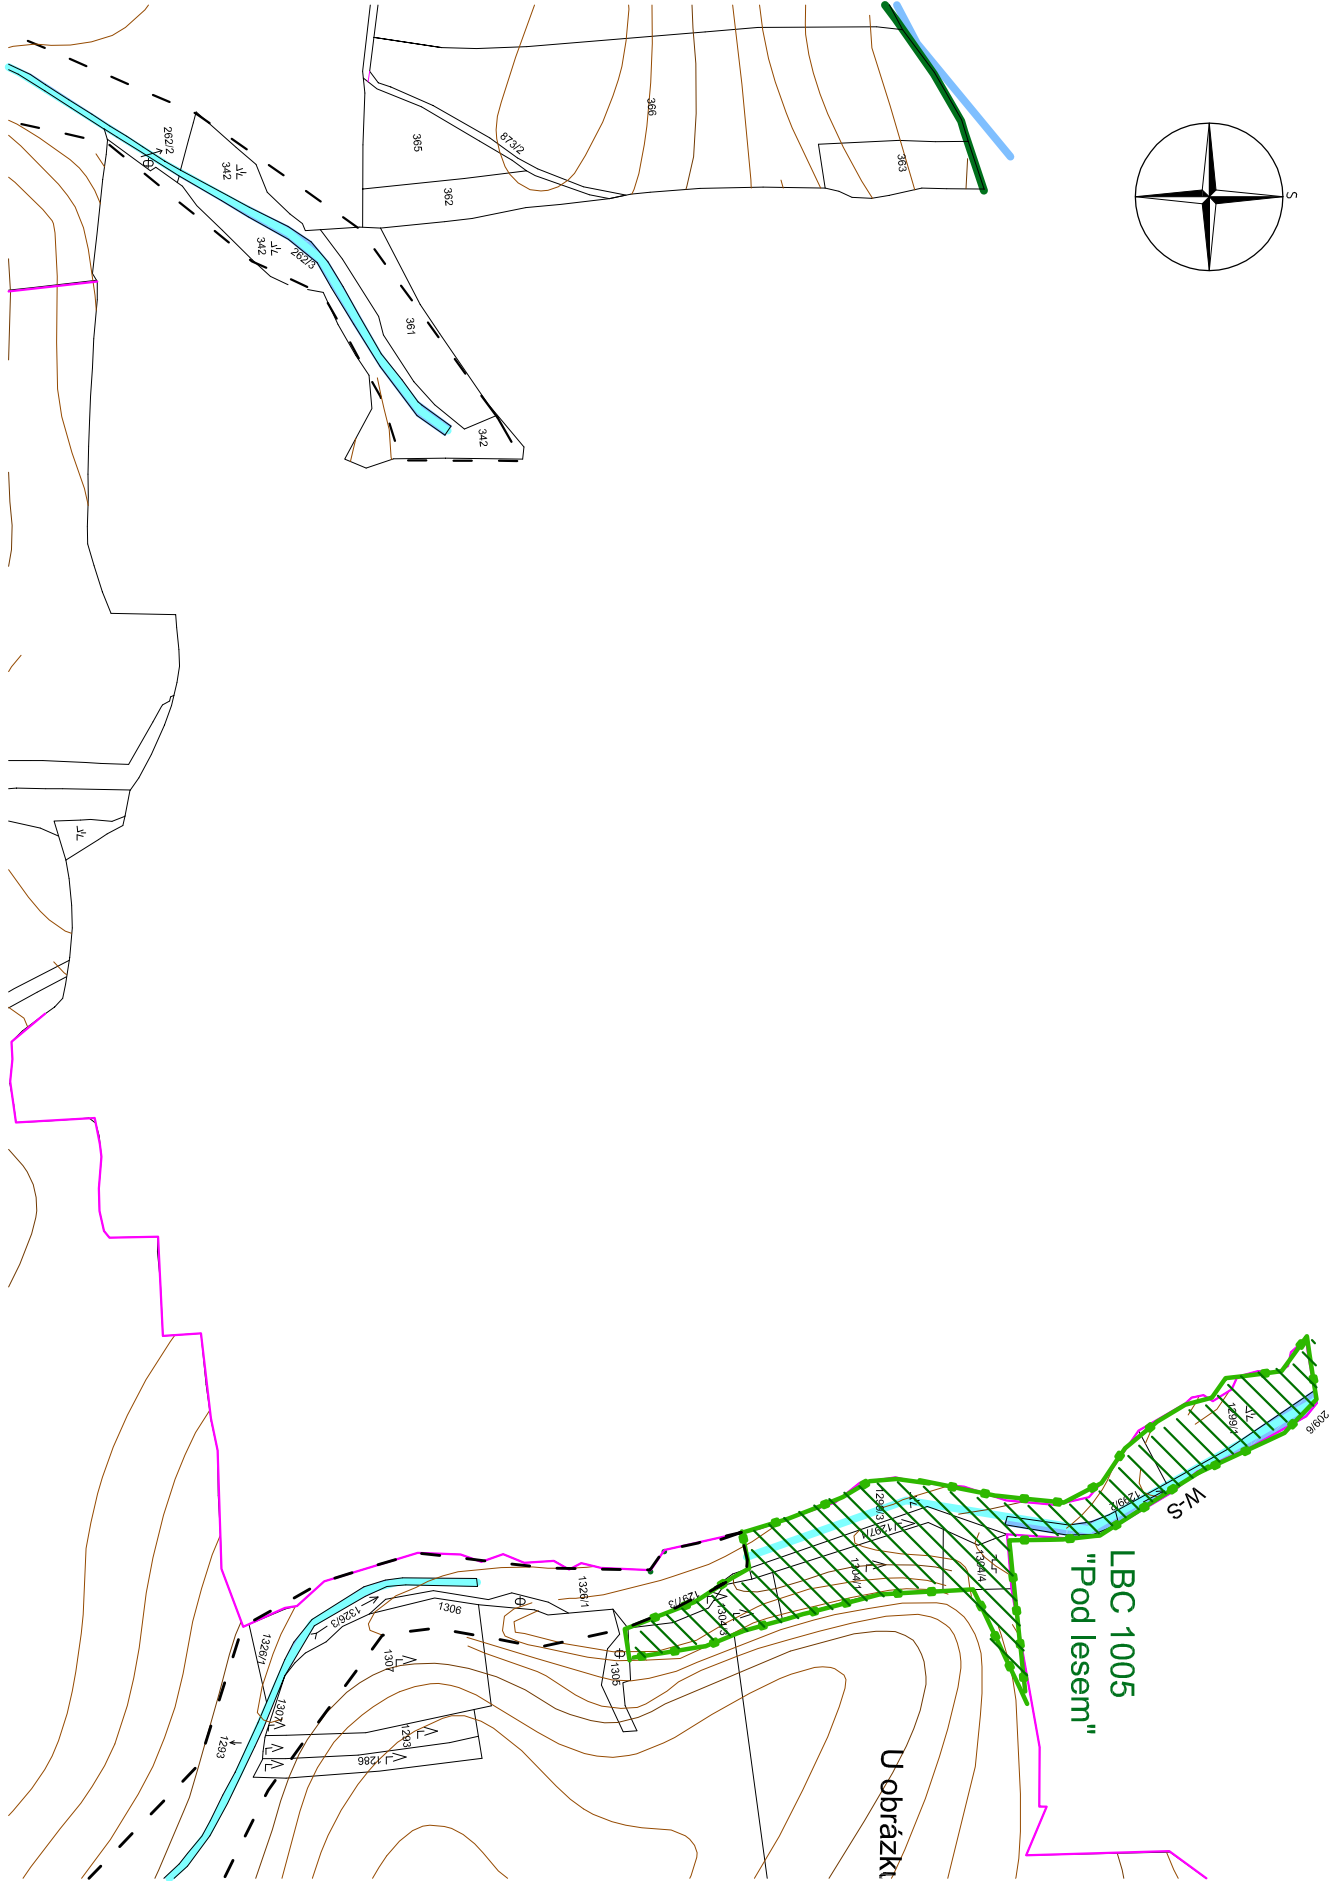

LEGENDA

- hranice katastrálního území
- Územní systém ekologické stability
- lokální biokoridor navržený
- lokální biocentrum
- lokální biokoridor
- interakční prvek
- PRVEK FUNKČNÍ
les, voda, mokřady, drobná krajinná zelen
- PRVEK NEFUNKČNÍ
orna půda, travní porosty, zahrady
- Plochy neurbanizované (příroda, krajina)
- W-S
- PLOCHY VODNÍ A VODOHOSP.
- toky otevírané melioracemi
- toky kryté melioracemi

ZÁZNAM O ÚČINNOSTI

DATUM VYDÁNÍ ZMĚNY ÚZEMNÍHO PLÁNU:	DATUM NABYTÍ ÚČINNOSTI:	ČÍSLO JEDNACI:
31. 10. 2012	15. 11. 2012	S-META 21951/2011
VYDÁVÁ:	Zastupitelstvo obce Želeč	
PORIZOVATEL:	MěÚ Tábor, Odbor územního rozvoje	
OPRAVNĚNÁ OSOBA PORIZOVATELE:	Ing. Vlastimil Křemen, vedoucí odboru územního rozvoje	
ZPRACOVATEL:	INVENTE, s.r.o., Žerotínova 483/1, 370 04 České Budějovice 4	

ZMĚNA Č. 1 ÚP ŽELEČ

HLAVNÍ VÝKRES - ÚSES - "POD LESEM"

OSAAH

HLAVNÍ VÝKRES - ÚSES - "POD LESEM"

VEDOUcí PROJEKTANT	ZODPOVĚDNÝ PROJEKTANT		KRESLIL
ING. ARCH. V. JANKOVEC	ING. I. ŠKROVOVÁ		ING. L. HOFMANOVÁ
DATUM	MĚŘÍTKO	STUPEŇ	VÝKRES Č.
říjen 2012	1 : 5000	NÁVRH	B. 4. b