


Výkres předpokládaných záborů ZPF - výřez Želeč

1:5000

LEGENDA

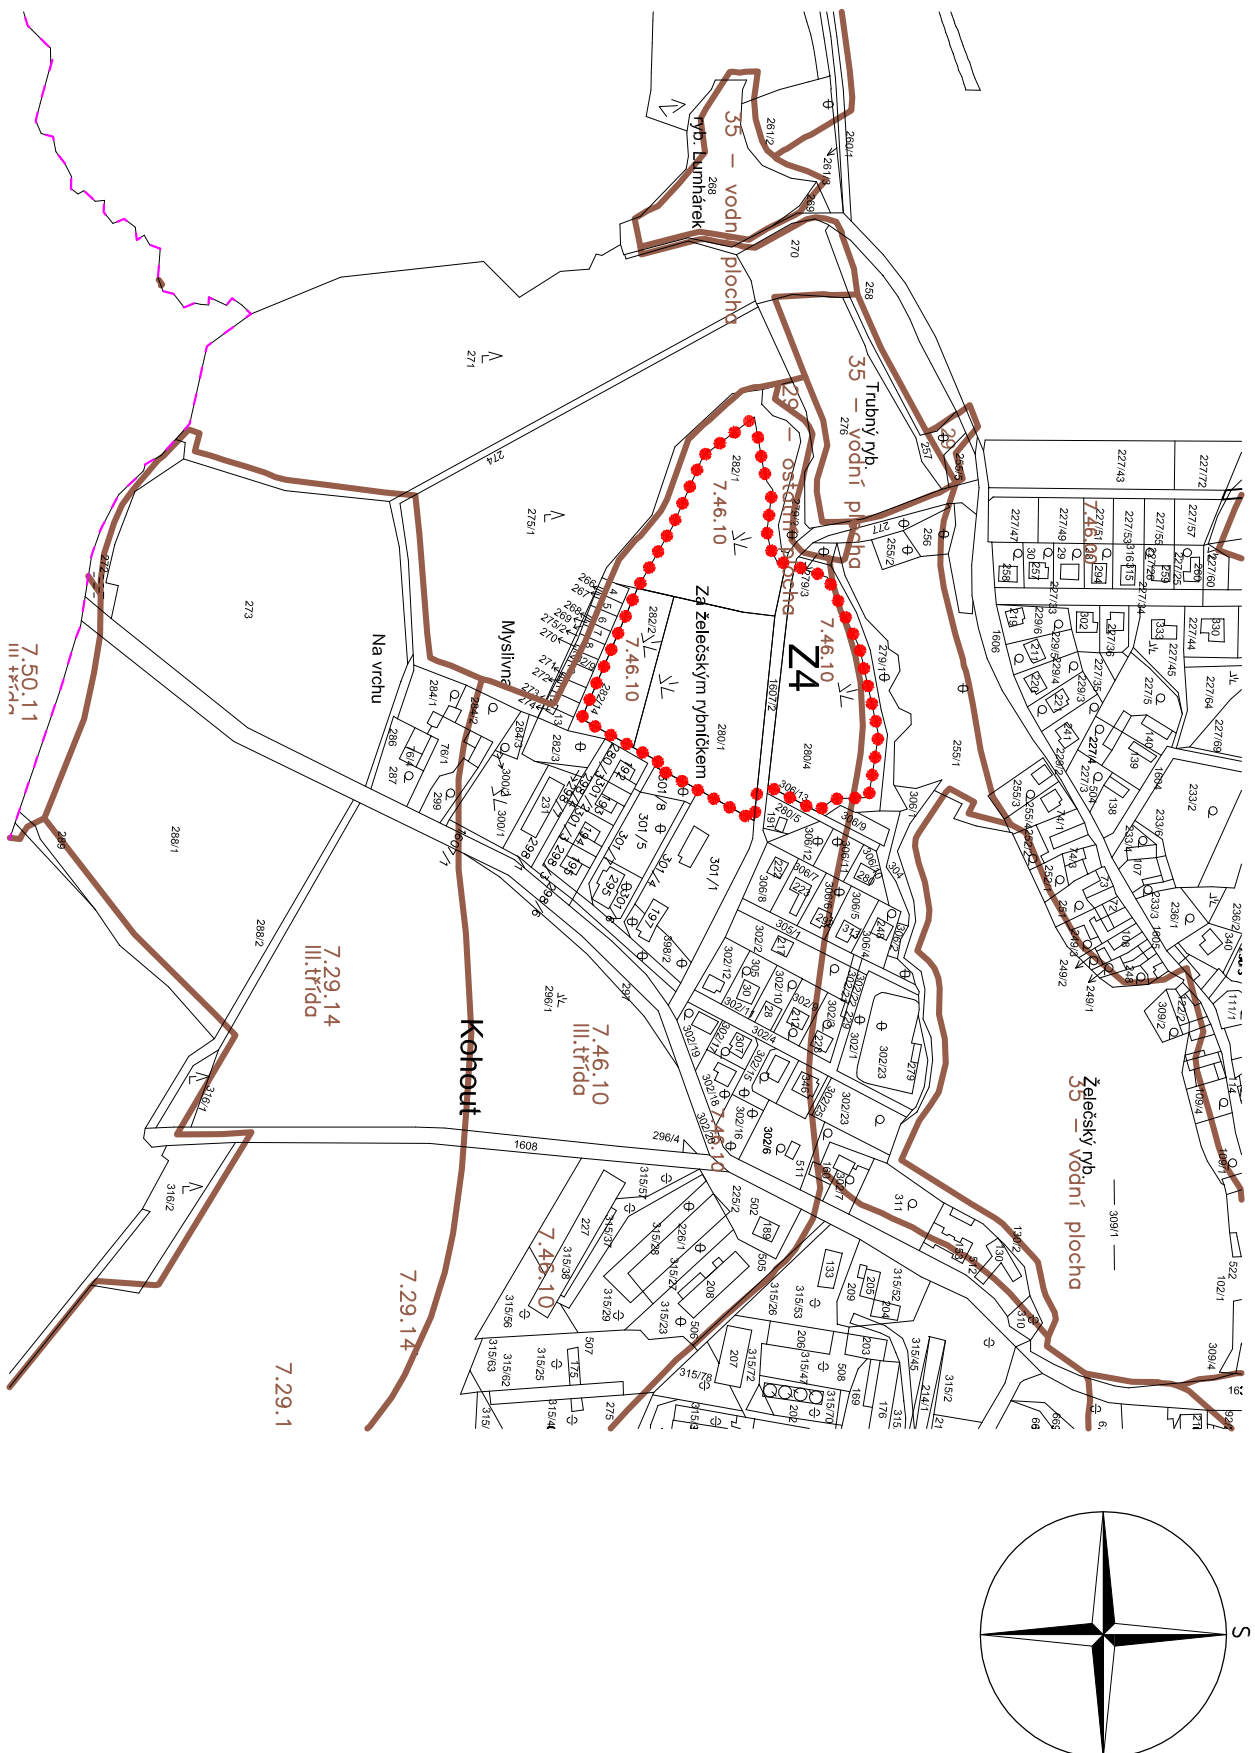

LEGENDA

- hranice katastrálního území

pozn.: V lokalitě Z4 bylo vyjmutí ze ZPF provedeno v ÚP

ZÁZNAM O ÚČINNOSTI		
DATUM VYDÁNÍ ZMĚNY ÚZEMNÍHO PLÁNU:	DATUM NABYTÍ ÚČINNOSTI:	ČÍSLO JEDNACI:
31. 10. 2012	15. 11. 2012	S-META 21951/2011
VYDAVÁ: Zastupitelstvo obce Želeč		
POŘIZOVATEL: MěÚ Tábor, Odbor územního rozvoje		
OPRAVĚNÁ OSOBA POŘIZOVATELE: Ing. Vlastimil Křemen, vedoucí odboru územního rozvoje		
ZPRACOVATEL: INVENTE, s.r.o., Žerotínova 483/1, 370 04 České Budějovice 4		

ZMĚNA Č. 1 ÚP ŽELEČ

OBSAH			
VÝKRES PŘEDPOKLÁDANÝCH ZÁBORŮ PŮDNÍHO FONDU - VÝŘEZ ŽELEČ			
VEDOUcí PROJEKTANT ING. ARCH. V. JANKOVEC		ZODPOVĚDNÝ PROJEKTANT ING. MGR. AKAD. ARCH. L. VONÁŠEK	
KRESLIL ING. L. HOFMANOVÁ		VÝKRES Č. D. 3. a	
DATUM říjen 2012	MĚŘÍTKO 1 : 5000	STUPĚN NÁVRH	